
VARIANTA 1




Obr. 1 Lávka z ocelových nosníků

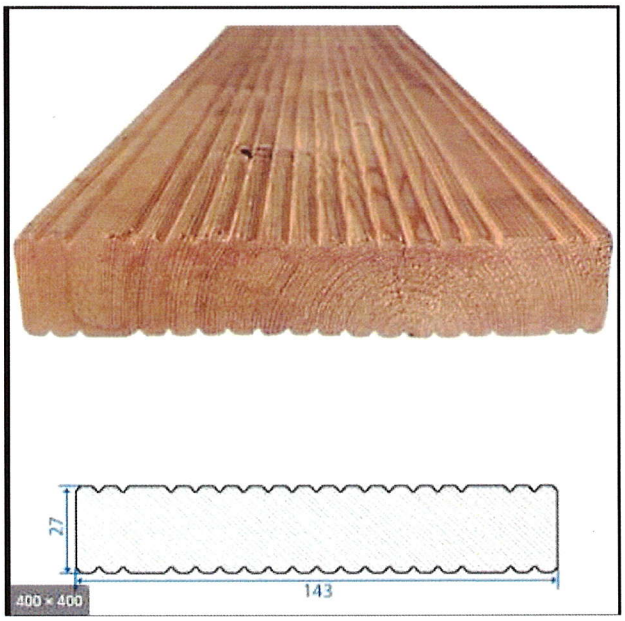

Obr. 2 Prkno s protiskluzovou úpravou


PODÉLNÝ ŘEZ

M 1:50

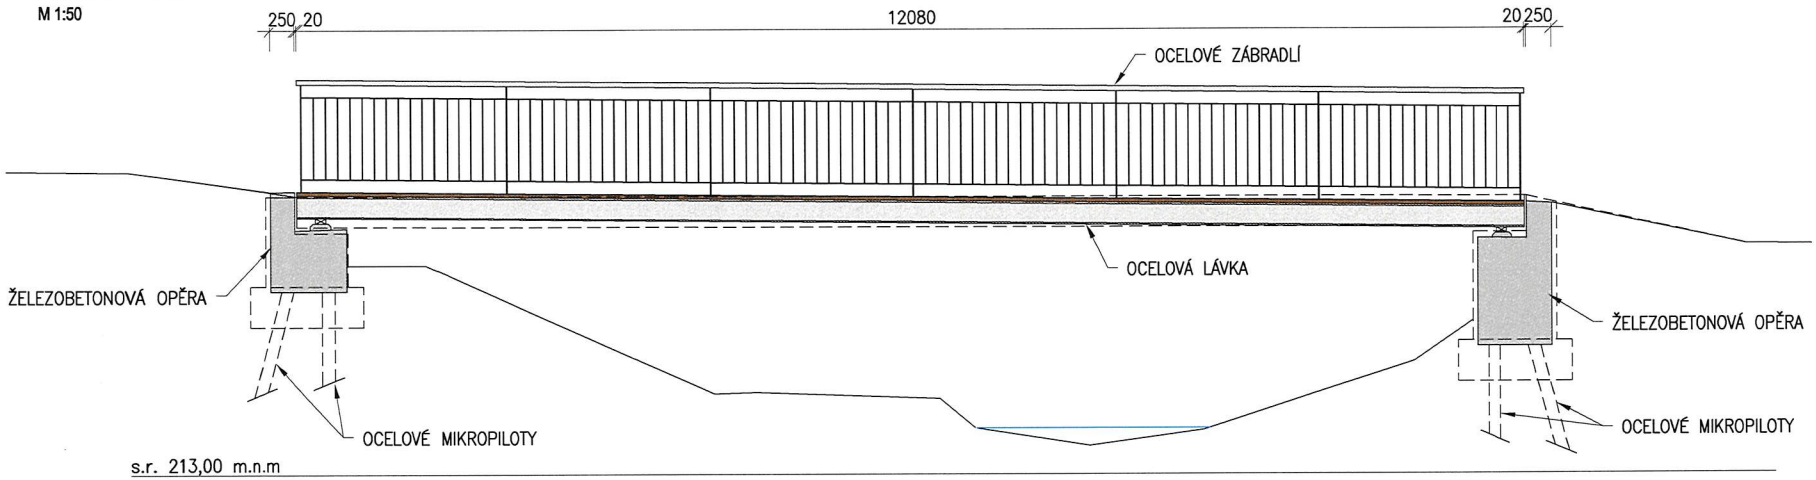

PŘÍČNÝ ŘEZ

M 1:20

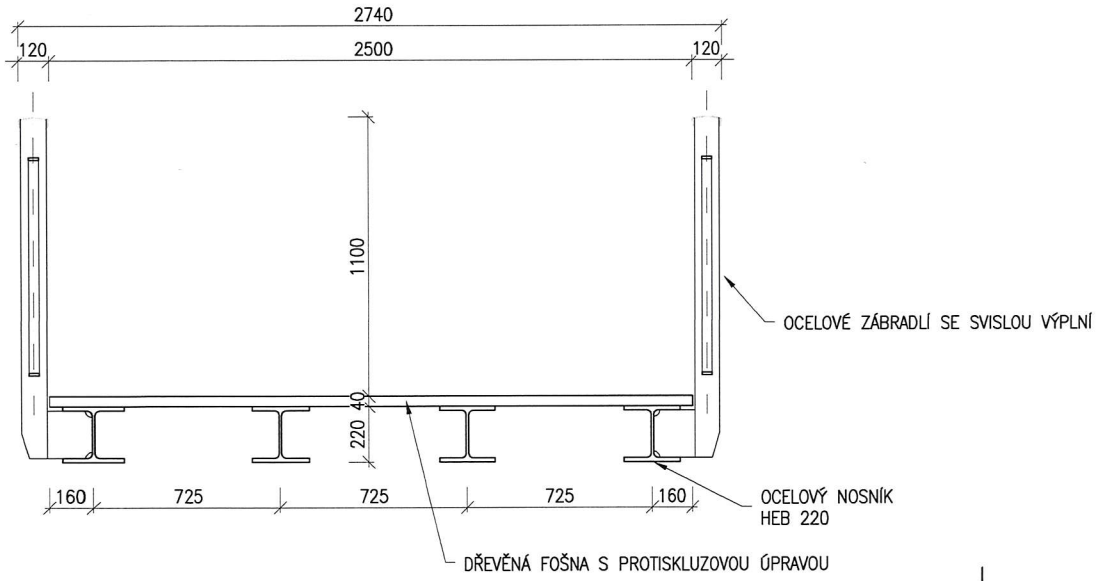

souřadnicový systém Jednotné trigonometrické sítě, katastrální (S-JTSK)
výškový systém baltský – po vyrovnání (Bpv)

c			
b			
a			
Č.	TEXT ZMĚNY – ODŮVODNĚNÍ	DATUM	PODPIS

Zhotovitel PD: **SMP CZ, a.s.** Vyskočilova 1566, 140 00 Praha 4 IČO: 27195147			
Vypracoval: ING. JAKUB RUDOLSKÝ	Zodp.projektant RDS: -	Technická kontrola: PETR CHOMICKÝ	Schválil: PETR CHOMICKÝ
Podpis:	Podpis:	Podpis:	Podpis:
Název stavby: LÁVKA PŘES SVINAŘSKÝ POTOK V ZADNÍ TŘEBANI		Č. zakázky:	21–03
		Datum:	10/2021
Obec: ZADNÍ TŘEBAŇ	Kraj: STŘEDOČESKÝ	Měřítko:	1:50;20
Název objektu: SO 201 - LÁVKA PŘES SVINAŘSKÝ POTOKA		Stupeň PD:	STUDIE
Název přílohy: VARIANTA 1 - OCELOVÉ NOSNÍKY S DŘEVĚNOU MOSTOVKOU		Číslo přílohy: 1	Souprava: