


VARIANTA 2



Obr. 4 Přímá betonová lávka


PODÉLNÝ ŘEZ

M 1:50

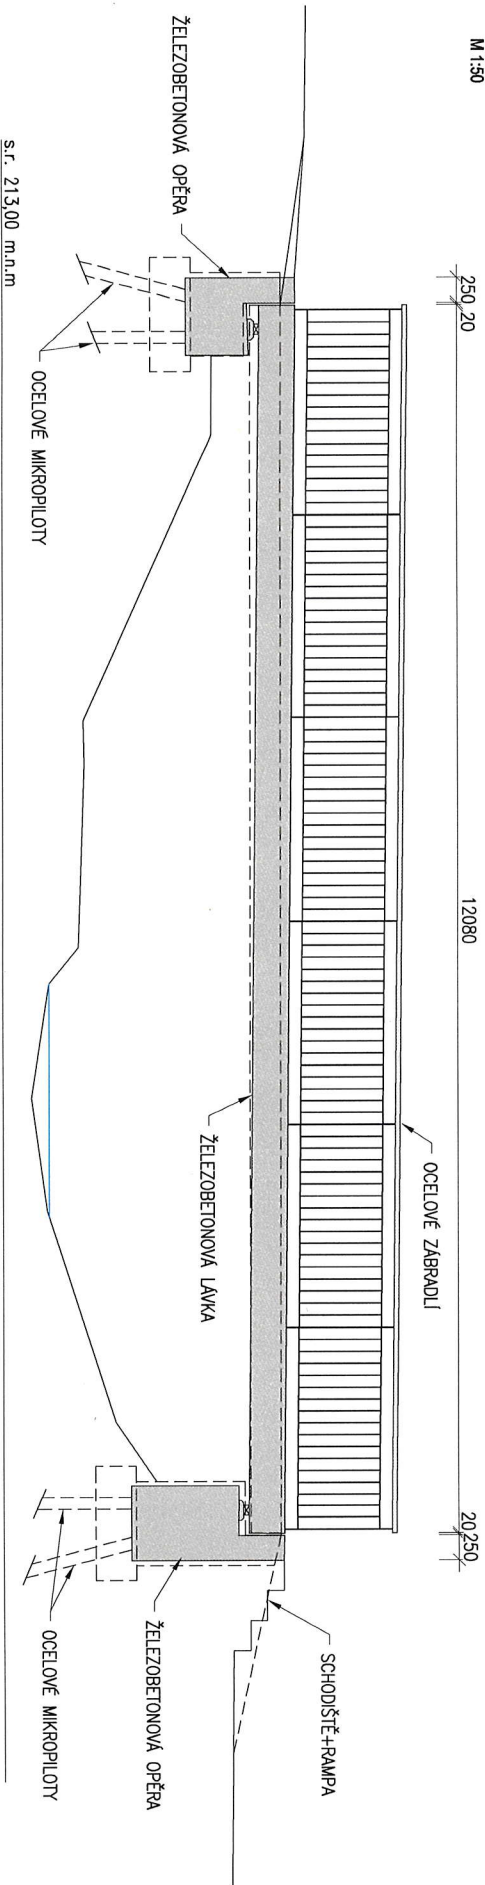

PŘÍČNÝ ŘEZ

M 1:20

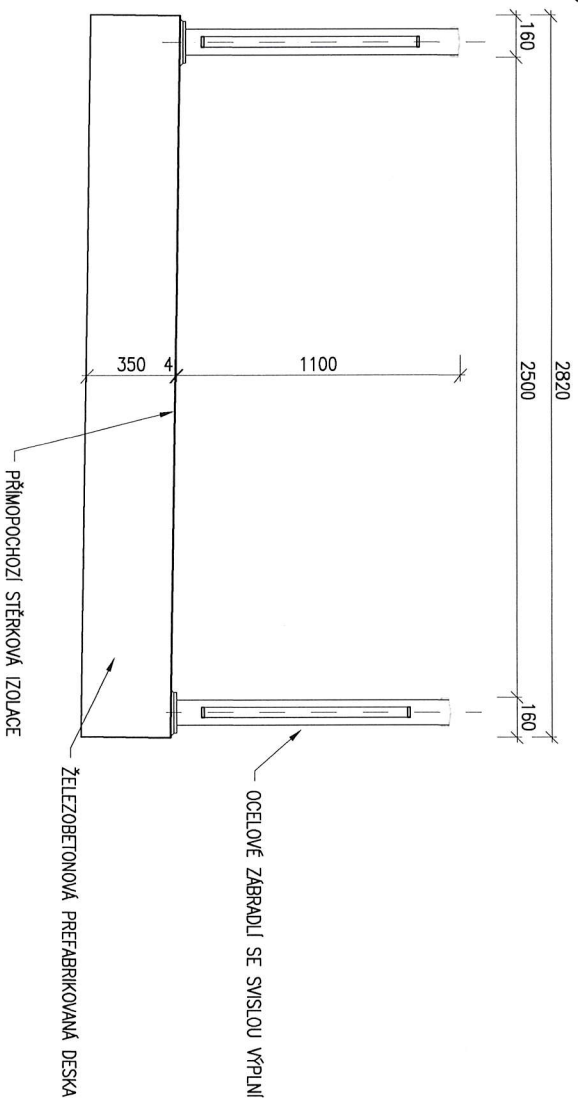

souřadnicový systém: Jednotné trigonometrické síť, katastrální (S-JTSK)
 výškový systém: balkský – po vyrovnání (Bpu)

c			
b			
d			
č.	TEXT ZMĚNY – ODŮVODNĚNÍ	DATUM	PODPIS



SMP CZ, a.s.
 Vyskočilova 1566, 140 00 Praha 4
 IČO: 27195147

Zhotovitel RP:	Vypracoval:	Zodp.projektant RDS:	Technická kontrola:	Schválil:
	ING. JAKUB RUDOLFSKÝ	-	PETR CHOMICKÝ	PETR CHOMICKÝ
	Podpis:	Podpis:	Podpis:	Podpis:

Název stavby:	LÁVKA PŘES SVINARSKÝ POTOK V ZADNÍ TŘEBANI		č. zakázky:	21-03
Obr.: ZADNÍ TŘEBANĚ	Koj: STŘEDOČESKÝ	Datum:	10/2021	
Název objektu:	SO 201 - LÁVKA PŘES SVINARSKÝ POTOKA	Měřítko:	1:50:20	
Název přílohy:	VARIANTA 2 - ŽELEZOBETONOVÁ DESKA	Stupeň RP:	STUDIE	
		Číslo přílohy:	2	
		Souprava:		