



PODÉLNÝ REZ
M 1:50

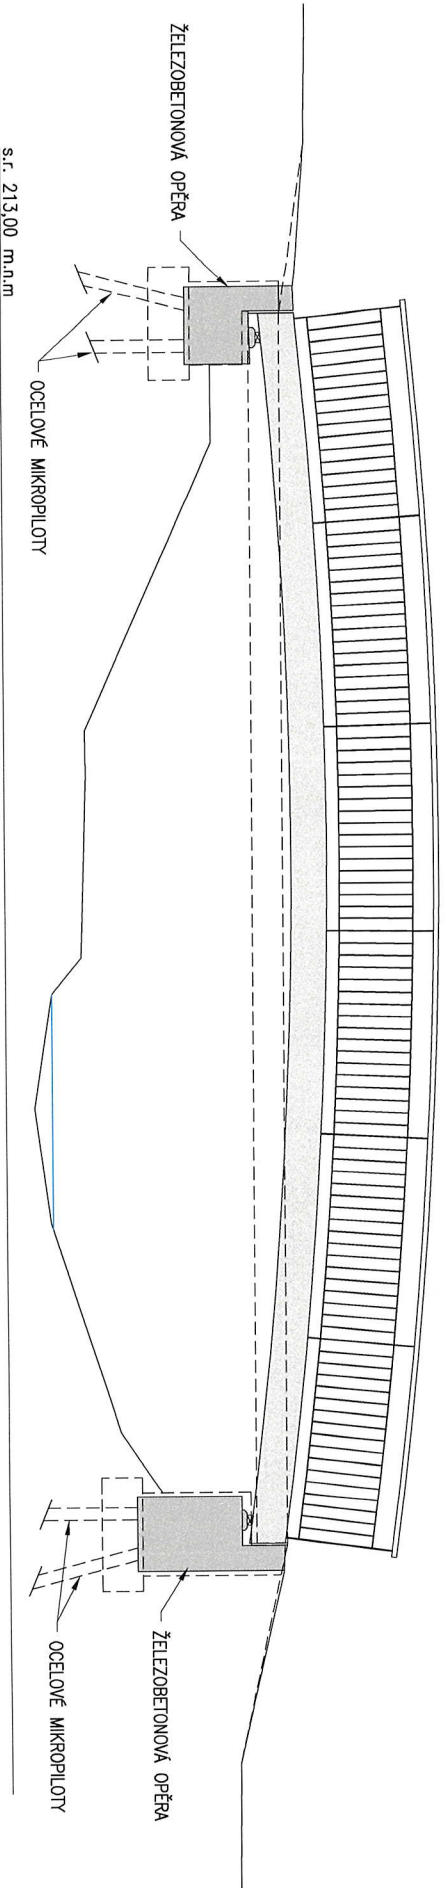

VARIANTA 3

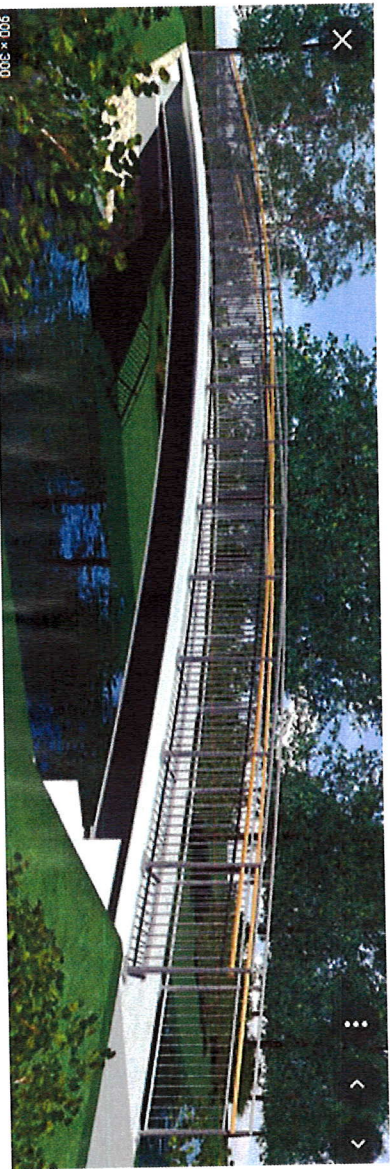

Obr. 3 Oblouková lávka

soutřadičový systém jednotné trigonometrické sítě katastrální (S-JTSK)
výškový systém bažský – po vyrovnání (BpV)

c			
b			
d			
Č.	TEXT ZMĚNY – ODDVODNĚNÍ	DATAUM	PODPIS



SMP CZ, a.s.
Vyskočilova 1566, 140 00 Praha 4
IČO: 27195147

Zhotovitel PD:			SMP CZ, a.s.
Vypracoval:	ING. JAKUB RUDOLSKÝ	Zápoč-projektant RBŠ:	PETR CHOMICKÝ
Podpis:		Podpis:	
Technická kontrola:	PETR CHOMICKÝ	Schválil:	PETR CHOMICKÝ
Podpis:		Podpis:	

Název stavby:	LÁVKA PŘES SVINÁŘSKÝ POTOK V ZADNÍ TŘEBANI		
Objekt:	ZADNÍ TŘEBANĚ	Kraj:	STŘEDOČESKÝ

Název objektu:	SO 201 - LÁVKA PŘES SVINÁŘSKÝ POTOKA	Mapka:	1:50/20
Název přílohy:	VARIANTA 3 - OBLOUKOVÁ LÁVKA	Supletí PD:	STUDIE
		Číslo přílohy:	3
		Souprava:	

Č. zakázky:	21-03
Datum:	10/2021
Mapka:	1:50/20
Supletí PD:	STUDIE
Číslo přílohy:	3
Souprava:	