



• **DOPRAVNÍ ZNAČENÍ** •
PROJEKTY REALIZACE PRONÁJEM




Vypracoval: **Martin Frolík**
tel.: 777 690 022, e-mail: frolik@adsum.cz

Zodpovědný projektant, kontrola:
Martin Frolík

Investor:

Správa železniční dopravní cesty,
státní organizace, Partyzánská 24, 170 00 Praha 7

Objednatel (stavebník):

GJW Praha spol. s r.o.
Mezitřaťová 137/46, 198 21 Praha 9 - Hloubětín



• **DOPRAVNÍ ZNAČENÍ** •
PROJEKTY REALIZACE PRONÁJEM

ADSUM spol. s r.o.

Havlíčková 923, 273 51 Unhošť
provozovna: Lidická 7, 273 51 unhošť
tel./fax: +420 312 698 482 mobil: +420 777 690 022
e-mail: adsum@adsum.cz http://www.adsum.cz

IČ: 451 44 991, DIČ: CZ 451 44 991, KB Kladno, č.ú. 807741141/0100
Společnost vedená od 21. února 1992 u Městského soudu v Praze, spisová značka C7462

Stavba:

**OPRAVA ŽELEZNIČNÍCH PŘEJEZDŮ
NA TRATI LITEŇ - ZADNÍ TŘEBAŇ
P572 a P573**

Objekt:

**Dopravně inženýrské opatření - DIO
Úplná uzavírka silnice III/11520 Běleč
Úplná uzavírka účelové kom. Za Tratí obce Zadní Třebaň**

Číslo zakázky: **DIO-37-3/2019**

Datum: **březen 2019**

Stupeň: **RDS**

Měřítko: **-**



Počet formátů: **4xA4**


Číslo přílohy:


Paré:

Schematický plánek D0 - celková situace

Oprava železničních přejezdů na trati Liteň - Zadní Třeboň

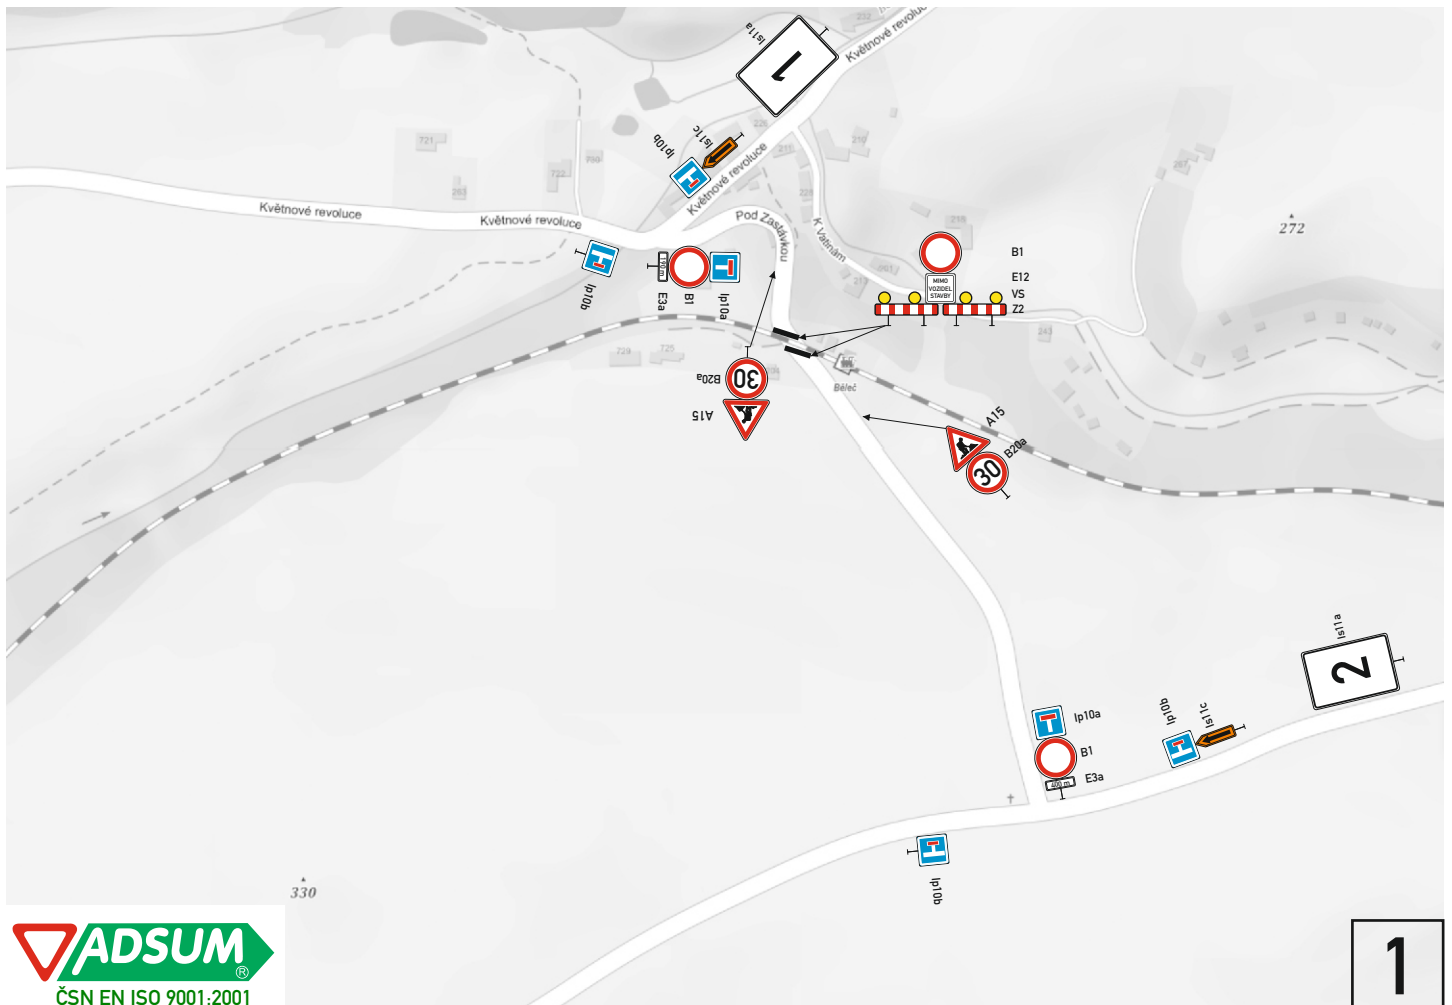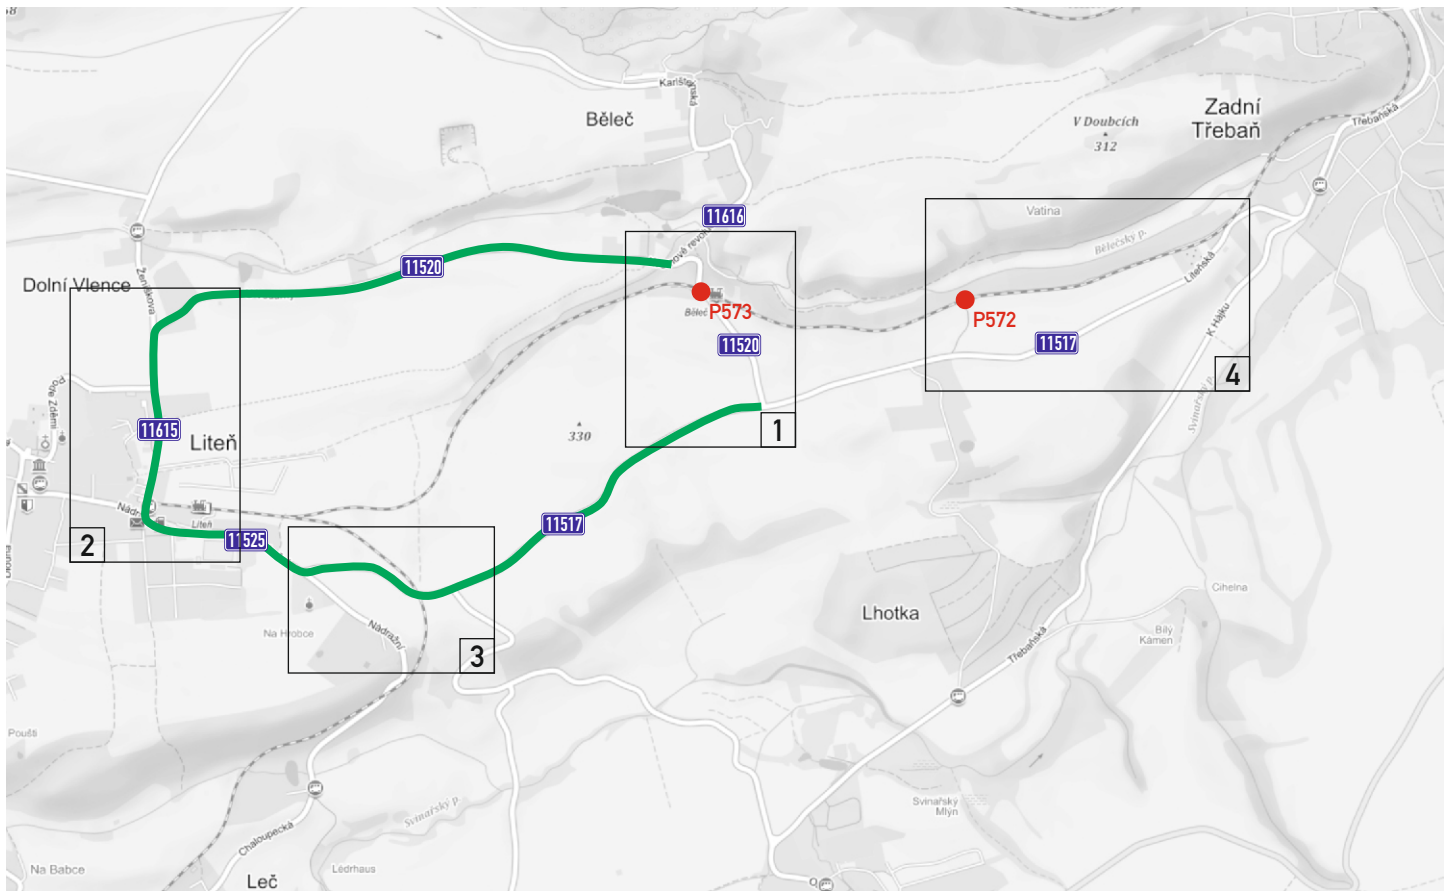

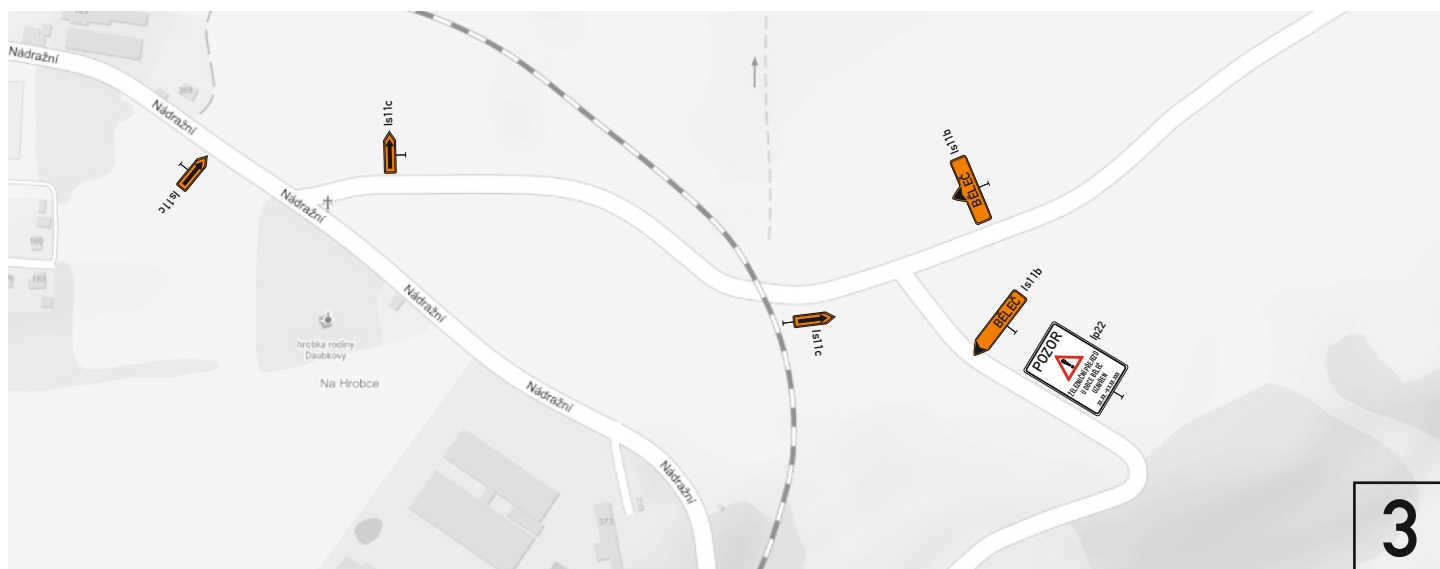

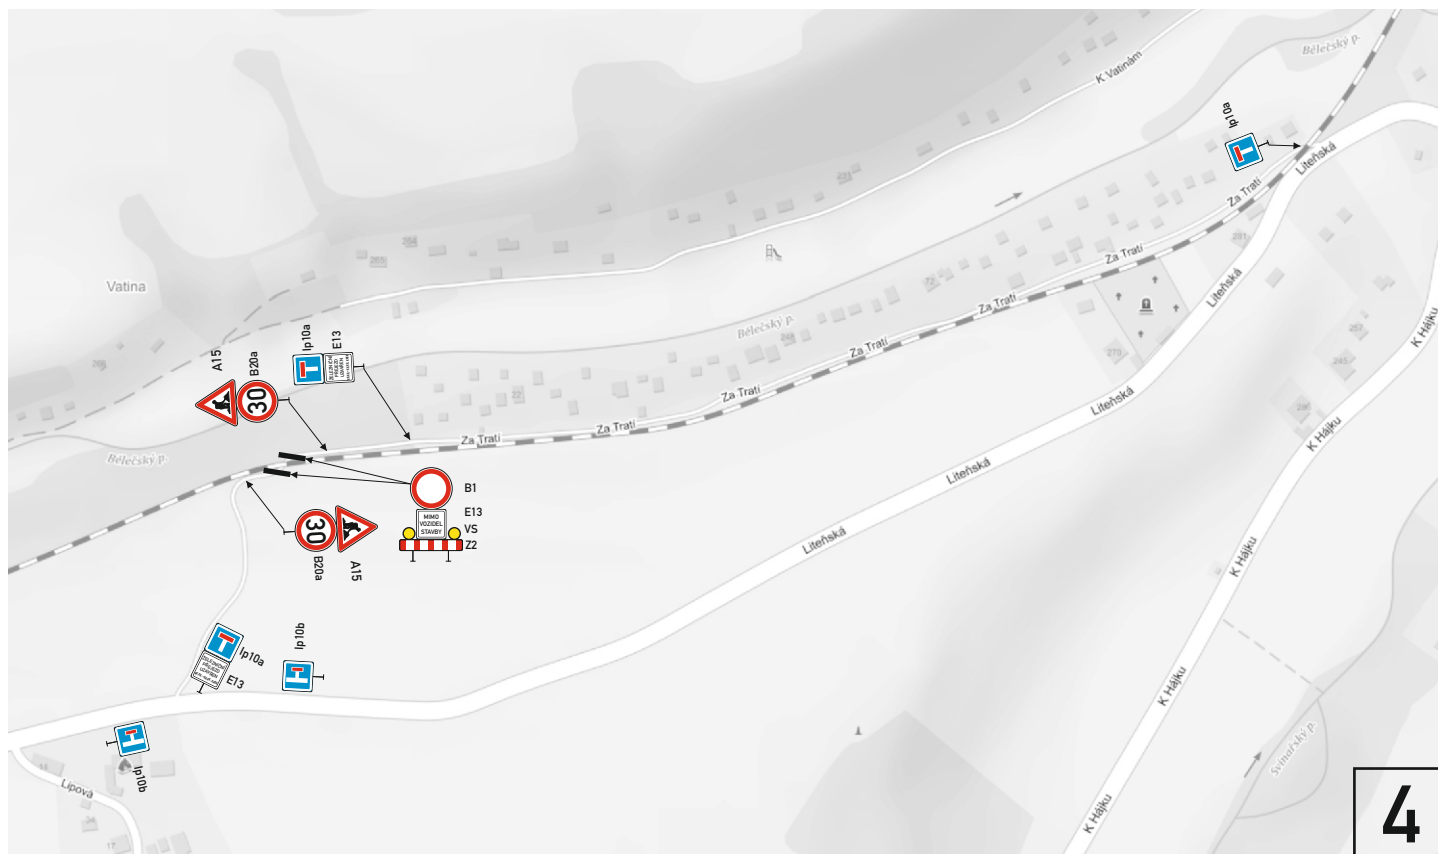

Is11a 1.



Is11a 2.

